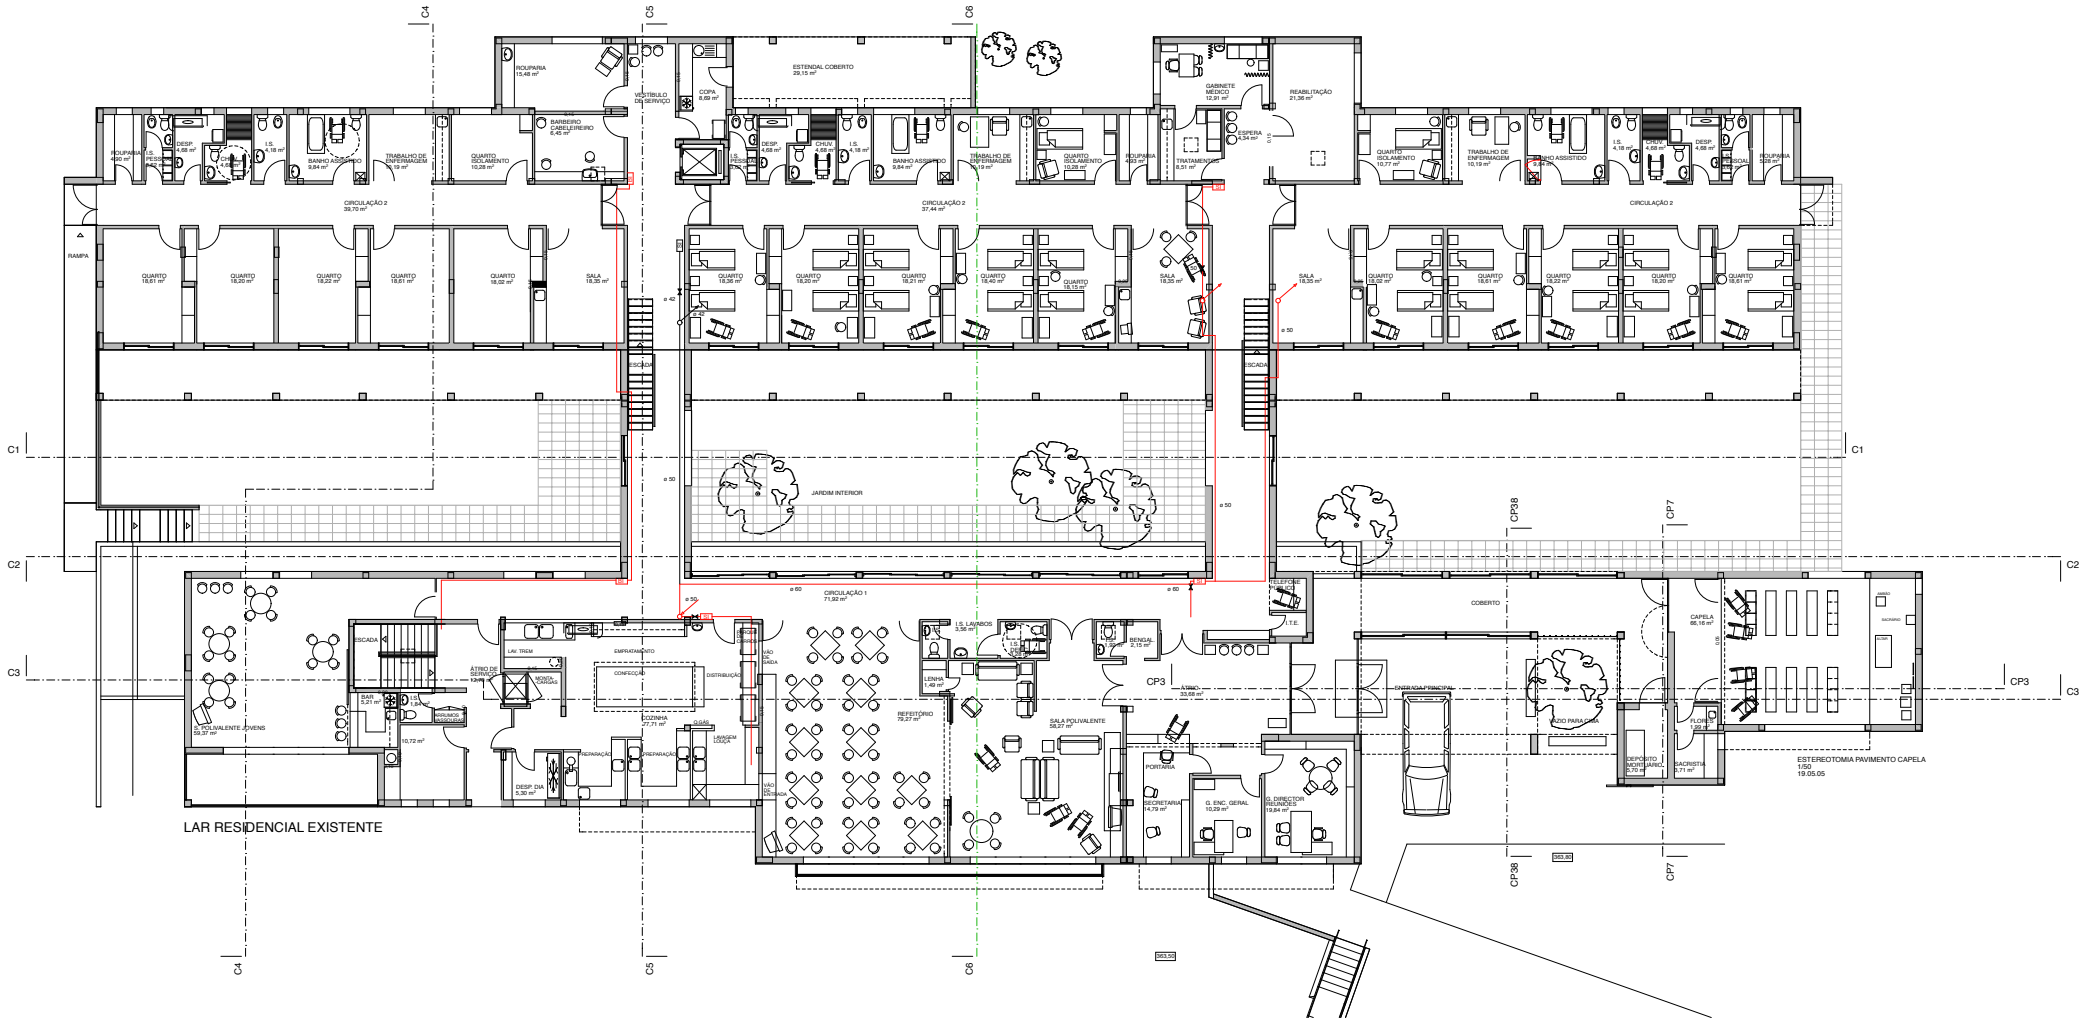

C1
C2
C3
C4
C5
C6
CP3
CP7
CP38
ROUPARIA 15,48 m²
VESTÍBULO DE SERVIÇO
COPA 8,69 m²
ESTENDAL COBERTO 29,15 m²
GABINETE MÉDICO 12,91 m²
REABILITAÇÃO 21,36 m²
ESPERA 6,34 m²
TRATAMENTOS 8,51 m²
BARBEIRO CABELEIREIRO 6,45 m²
CIRCULAÇÃO 2 39,70 m²
CIRCULAÇÃO 2 37,44 m²
CIRCULAÇÃO 2
RAMPA
QUARTO 18,61 m²
QUARTO 18,20 m²
QUARTO 18,22 m²
QUARTO 18,61 m²
QUARTO 18,02 m²
SALA 18,35 m²
QUARTO 18,36 m²
QUARTO 18,20 m²
QUARTO 18,21 m²
QUARTO 18,40 m²
QUARTO 18,15 m²
QUARTO 18,02 m²
QUARTO 18,61 m²
QUARTO 18,22 m²
QUARTO 18,20 m²
QUARTO 18,61 m²
ESCADA
JARDIM INTERIOR
CIRCULAÇÃO 1 71,92 m²
COBERTO
CAPELA 66,16 m²
ÁTRIO DE SERVIÇO
LAV. TREM
EMPRATAMENTO
CONFECÇÃO
DISTRIBUIÇÃO
COZINHA 77,71 m²
DESP. DIA 5,30 m²
REFEITÓRIO 79,27 m²
SALA POLIVALENTE 58,27 m²
PORTARIA
SECRETARIA 14,79 m²
G. ENC. GERAL 10,29 m²
G. DIRECTOR REUNIÕES 19,84 m²
ENTRADA PRINCIPAL
ÁTRIO 33,68 m²
ÁTRIO DE ENTRADA
S. POLIVALENTE JOVENS 59,37 m²
BAR 5,21 m²
ESTEREOTOMIA PAVIMENTO CAPELA
1/50
19.05.05
LAR RESIDENCIAL EXISTENTE